


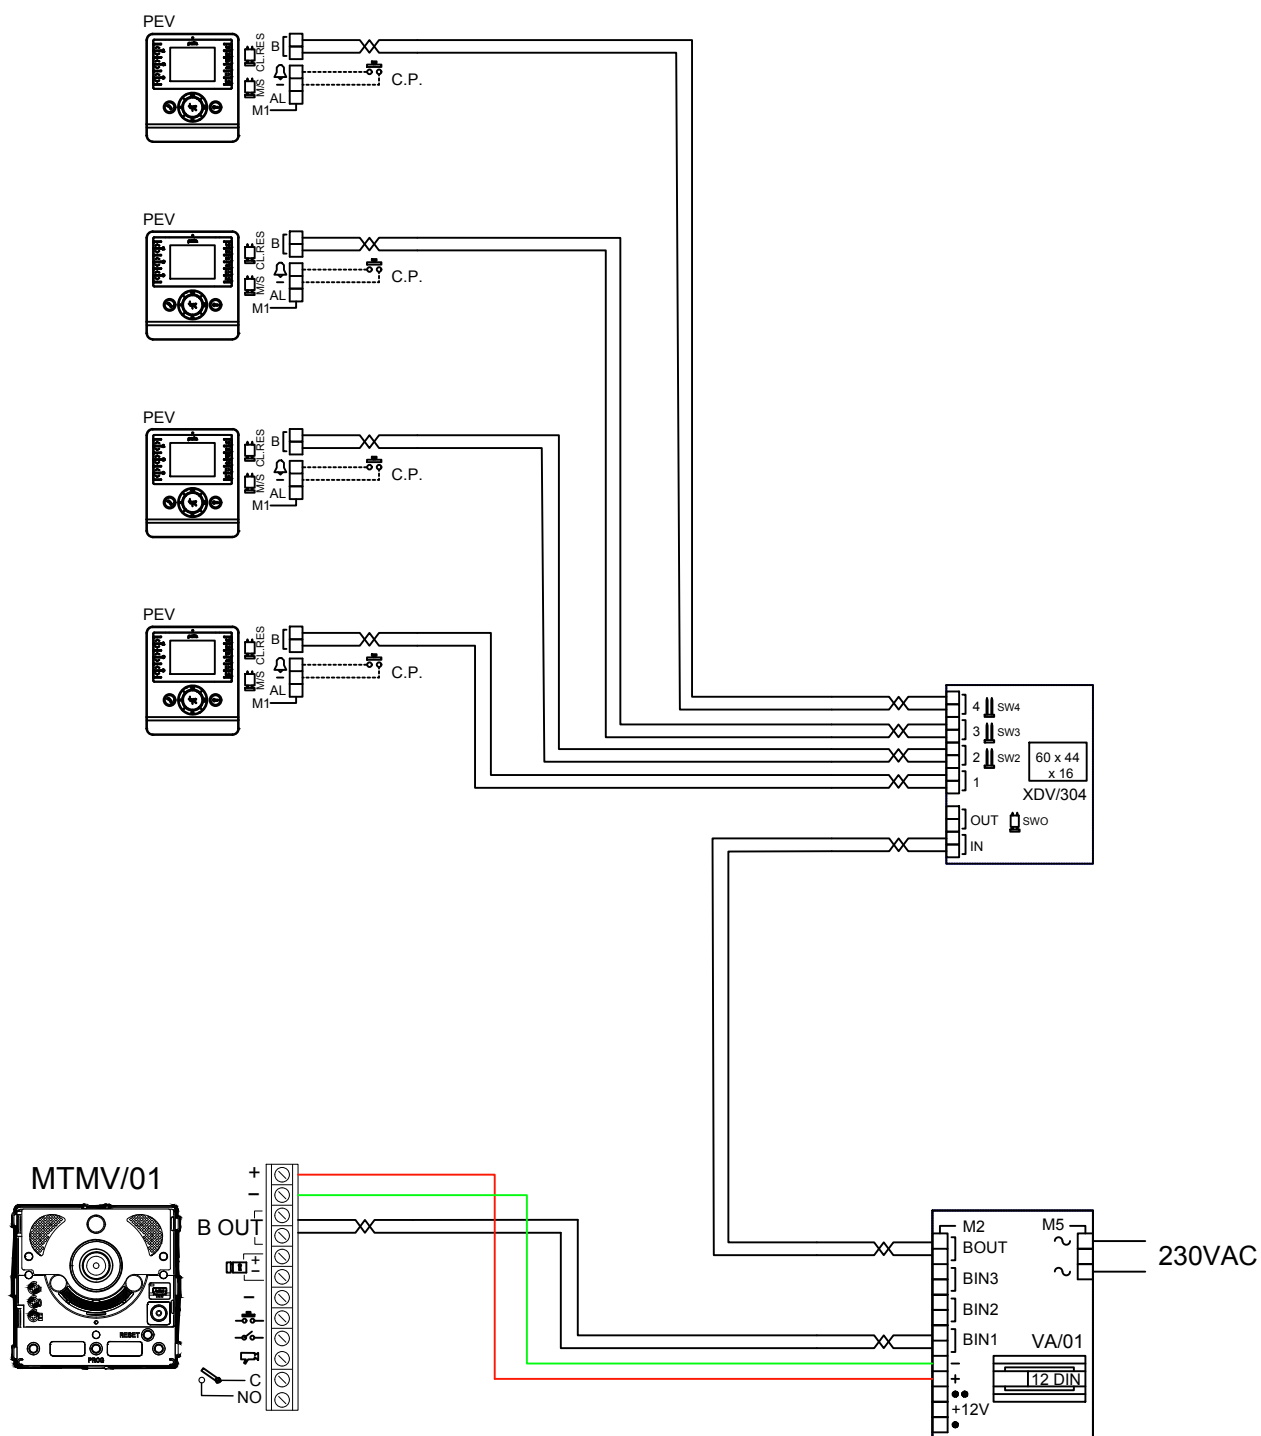

Avstånd:
 Portregister-central max 100m
 Central - svarsapparat max 100m
 Portregister - svarsapparat max 150m

Maximalt 3 portregister kan anslutas till
 samma VA/01 (X1-system)

Avstånden kan utökas till svarsapparater upp 650m med
 förstärkare XAS/301

Malux



Ritad, konstruerad av
 PF

Datum och underskrift
 170929

Ändringsdatum

Malux Portvideo och passage

Ritningsnummer
 MTMV1X1PEV4_XDV304